


Схема сучасного використання території та схема існуючих обмежень у використанні земель М 1:500

Експлікація територій

№ п/п	Кадастровий номер земельної ділянки	Існуюче цільове призначення
I	0521285700:02:000:0757	07.01 Для будівництва та обслуговування об'єктів рекреаційного призначення

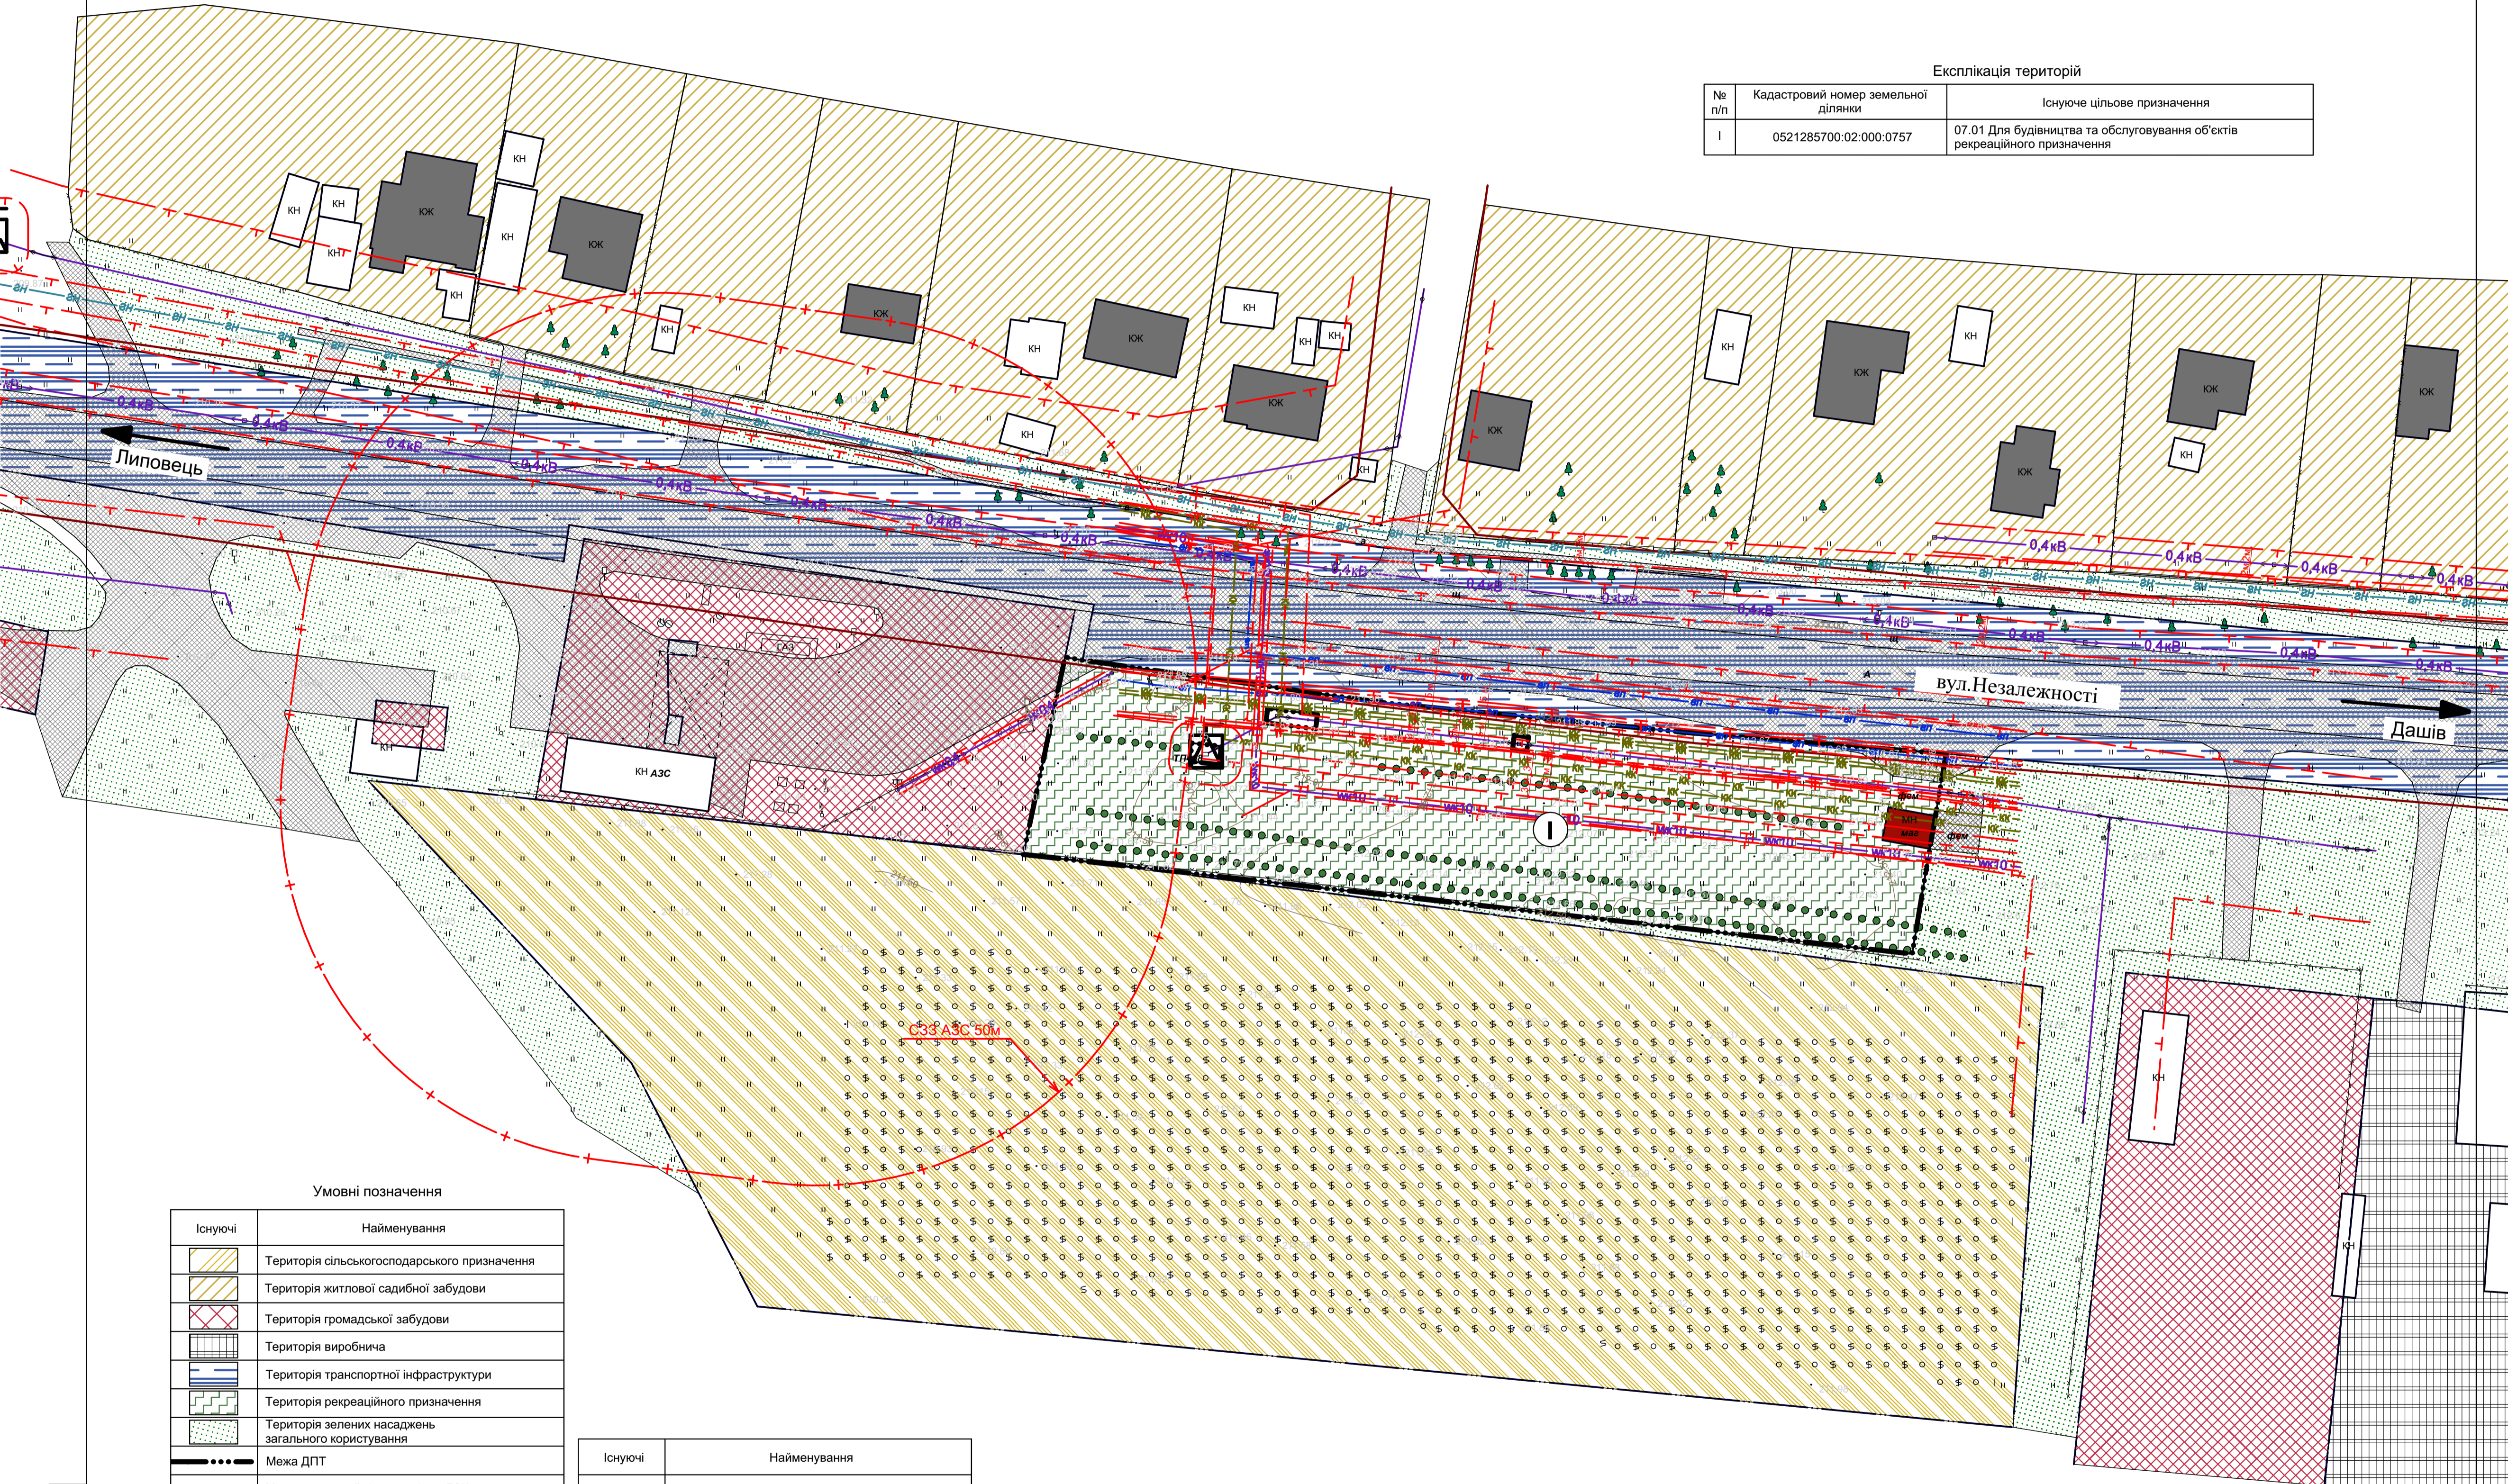


Умовні позначення

Існуючі	Найменування
	Територія сільськогосподарського призначення
	Територія житлової садибної забудови
	Територія громадської забудови
	Територія виробнича
	Територія транспортної інфраструктури
	Територія рекреаційного призначення
	Територія зелених насаджень загального користування
	Межа ДПТ
	Межа земельної ділянки згідно ДЗК
	0,4кВ
	Повітряні лінії електропередачі напругою 0,4 кВ
	Повітряні лінії електропередачі напругою 10 кВ
	Електрокабелі високої напруги в траншеї
	Електрокабелі низької напруги в траншеї
	Межа охоронної зони
	Межа санітарно-захисної зони
	Червоні лінії вулиці

Існуючі	Найменування
	Газопровід низького тиску
	Мережа господарсько-питного водопроводу
	Самопливна каналізаційна мережа
	Будівля нежитлова
	Будівля житлова
	Будівля громадська
	Дорога, вулиця з твердим покриттям: а) асфальтовим б) щебеним в) ґрунтова
	Комплектна трансформаторна підстанція (КТП) існуюча

Масштаб 1:500 (в 1см - 5м)

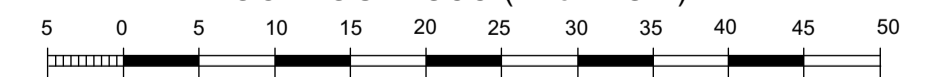

489 - 07/10/2024

Зміна/Кільк./Аркуш/№доку./Підпис/Дата		Детальний план території		
		ДПТ	3	9
Г А П	Богачук С.С.	Детальний план території		
Виконала	Богачук С.С.	Схема сучасного використання території та схема існуючих обмежень у використанні земель М 1:500		
Нач.відділу	Матвієнко О.О.	ТОВ "Вінницький науково-дослідний та проектний інститут землеустрою"		

№в. №ориг. Підпис і дата Замість ім. №