


Проектний план та схема проектних обмежень у використанні земель. План червоних ліній. М 1:500

Експлікація будівель і споруд

№ п/п	Найменування будівель та споруд	К-сть	Примітка
1	Торговельний центр	1	Проектн.
2	Майданчик для паркування автомобілів	3	Проектн.
3	Майданчик для паркування велосипедів	2	Проектн.

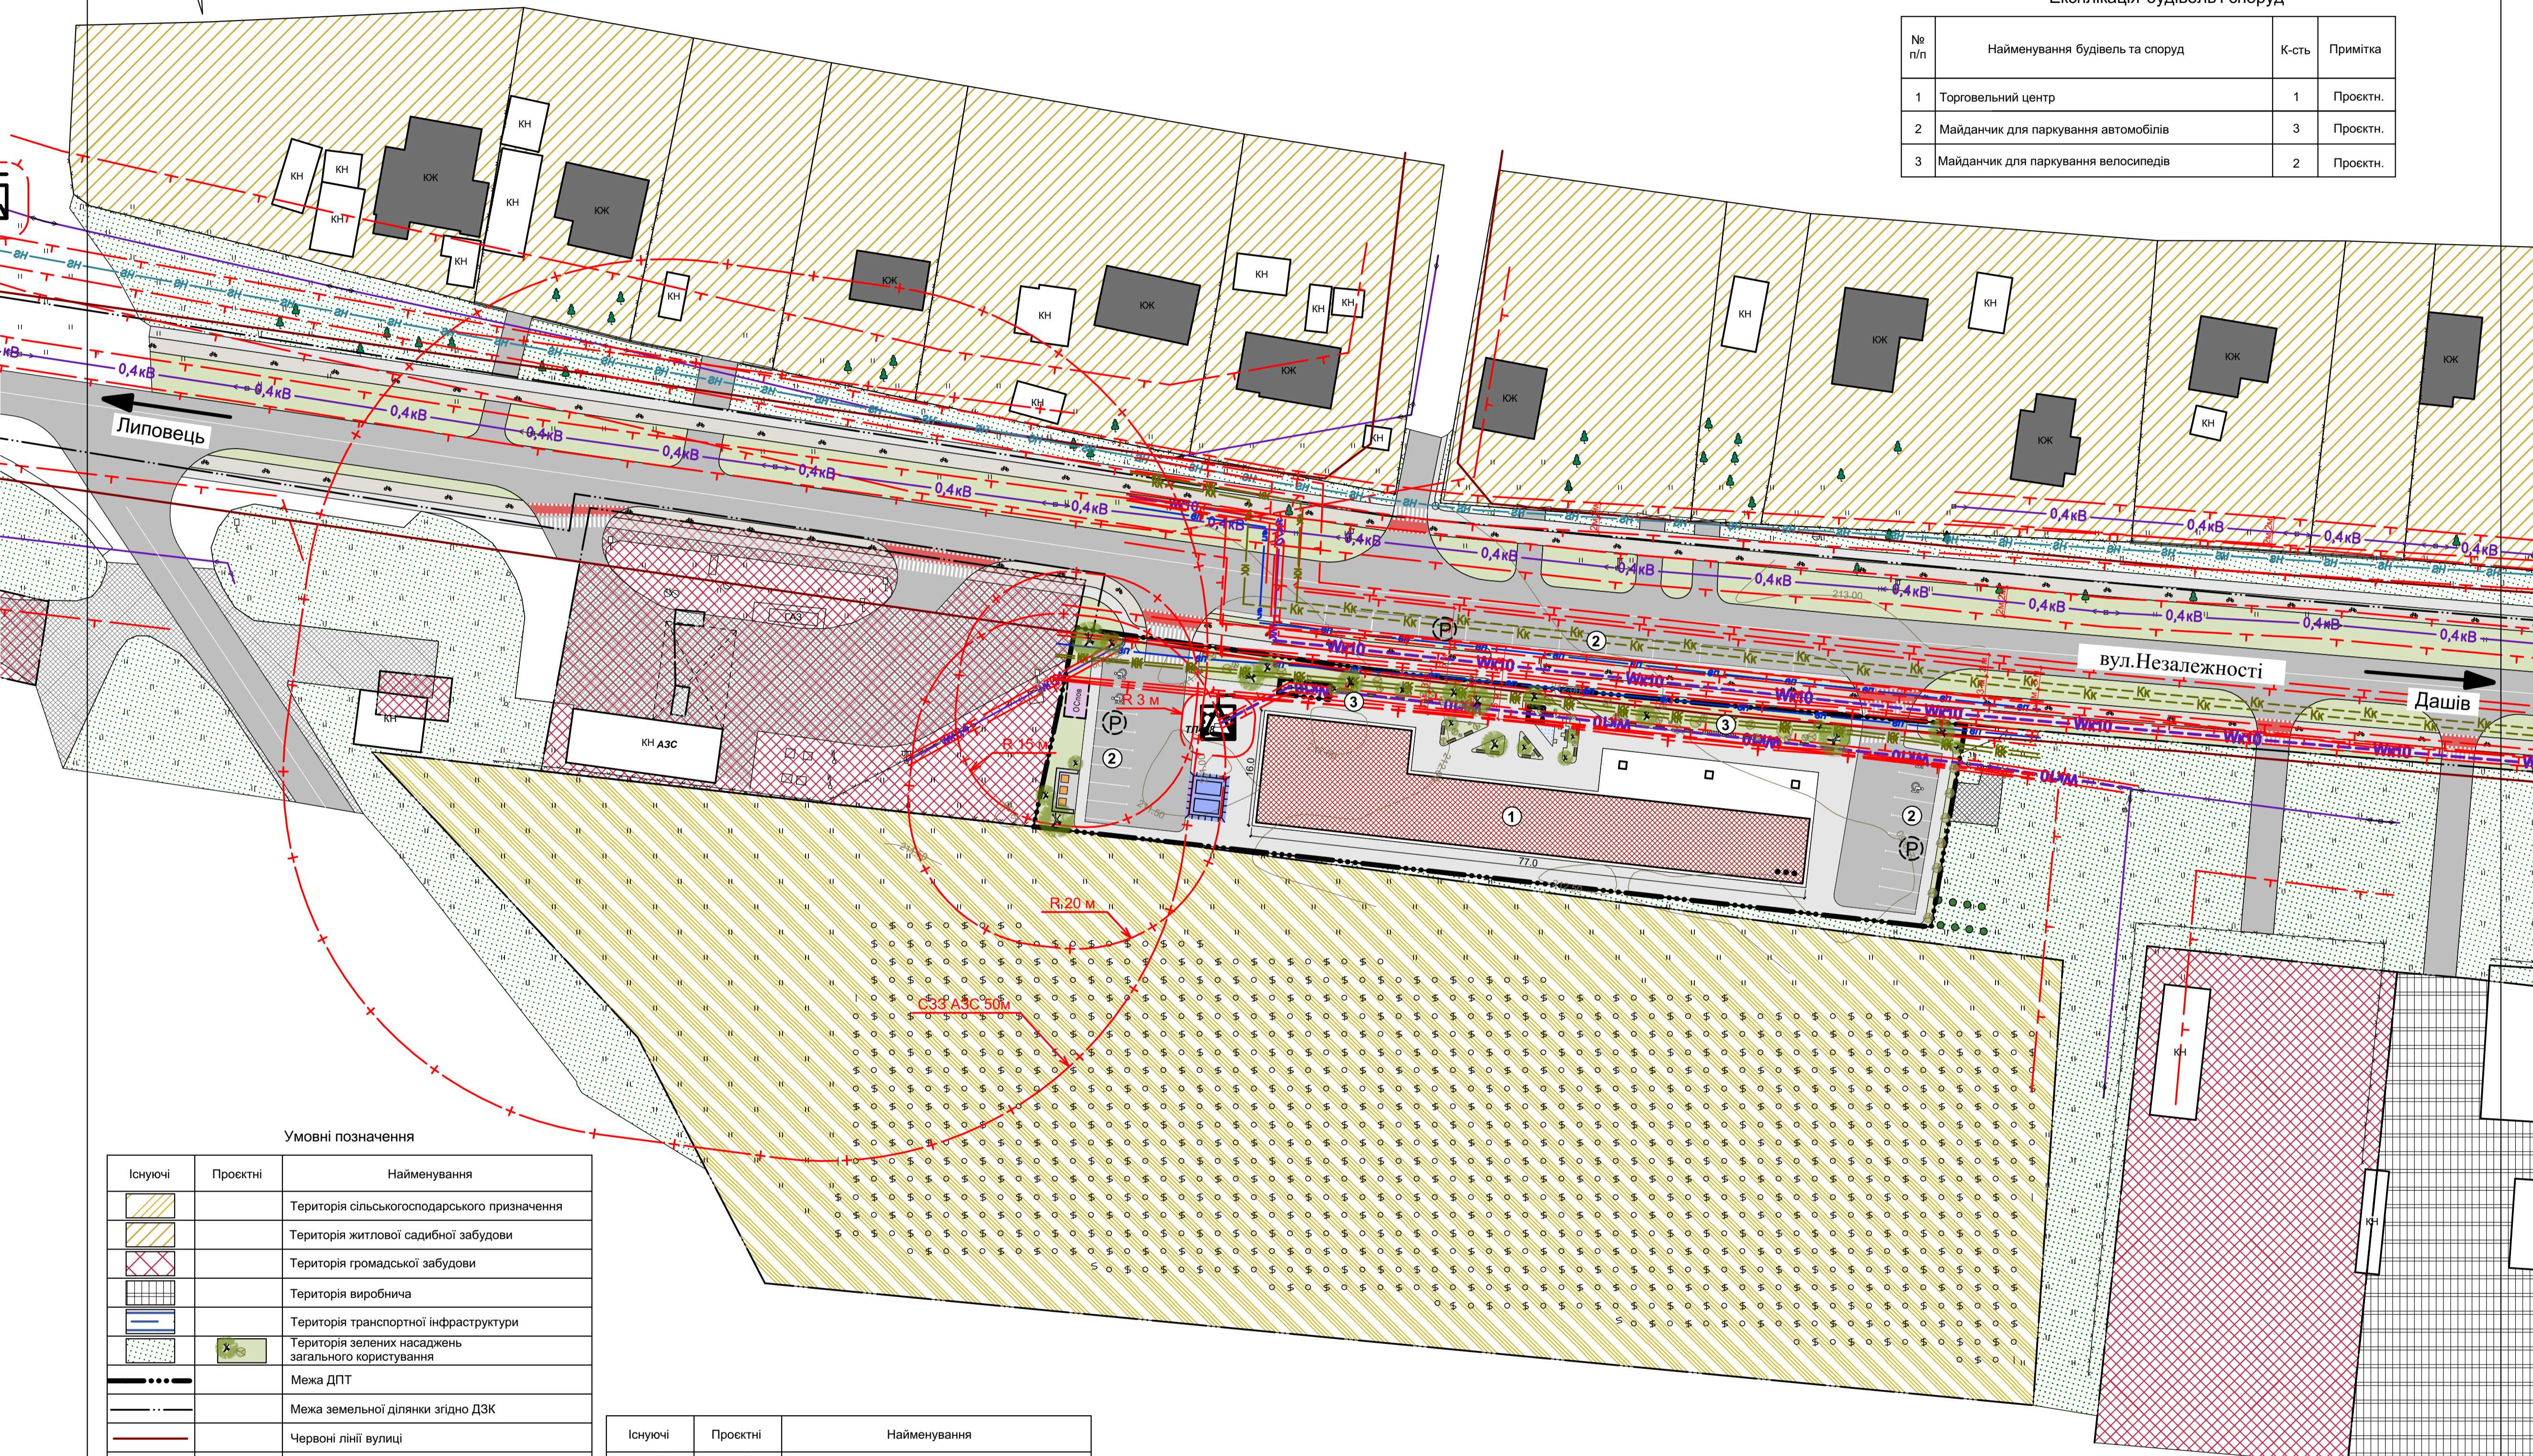

Умовні позначення

Існуючі	Проектні	Найменування
		Територія сільськогосподарського призначення
		Територія житлової садибної забудови
		Територія громадської забудови
		Територія виробнича
		Територія транспортної інфраструктури
		Територія зелених насаджень загального користування
		Межа ДПТ
		Межа земельної ділянки згідно ДЗК
		Червоні лінії вулиці
		Повітряні лінії електропередачі напругою 0,4 кВ
		Повітряні лінії електропередачі напругою 10 кВ
		Електрокабелі високої напруги в траншеї
		Електрокабелі низької напруги в траншеї
		Межа охоронної зони
		Межа санітарно-захисної зони
		Газопровід низького тиску
		Мережа господарсько-питного водопроводу
		Самолінійна каналізаційна мережа
		Будівля нежитлова
		Будівля житлова
		Будівля громадська


Існуючі	Проектні	Найменування
		Дорога, вулиця з твердим асфальтовим покриттям
		Тротуар з твердим покриттям
		Велосипедна доріжка з твердим покриттям
		Комплектна трансформаторна підстанція (КТП) існуюча
		Майданчик контейнерів для ТПВ
		Очисна споруда каналізації
		Очисна споруда поверхневих стічних вод
		Місця для тимчасового зберігання автомобілів
		Пішохідний (сухий) фонтан
		Садова лавка
		Велопарковка
		Пожежні резервуари

Основні техніко-економічні показники

№ п/п	Назва	Один. вим.	Кількість
1	Площа ДПТ	га	0,3363*
2	Площа забудови	м ²	1076*
3	Площа твердого покриття доріг, тротуарів, майданчиків території	м ²	1768*
4	Площа озеленення	м ²	519*
5	Щільність забудови	%	32*
6	Відкрита автостоянка	маш.-місць	16*

* - Дані приведені орієнтовні і будуть уточнені при розробці стадії "Проект" Габаритні розміри проектних будівель та розташування їх на земельній ділянці є умовними, і можуть бути змінені або уточнені на наступних стадіях проектування

Масштаб 1:500 (в 1 см - 5 м)

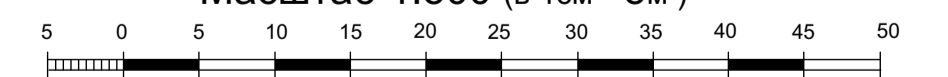

489 - 07/10/2024

Зміна		Кільк.		Аркуш		Дата	
Детальний план території під розміщення будівель громадського призначення по вулиці Незалежності в місті Іллічів Вінницької області							
Детальний план території				Стадія	Аркуш	Аркушів	
Проектний план та схема проектних обмежень у використанні земель. План червоних ліній. М 1:500				ДПТ	4	9	
Г.А.П.	Богачук С.С.			ТОВ "Вінницький науково-дослідний та проектний інститут землеустрою"			
Виконала	Богачук С.С.						
Нач. відділу	Матвієнко О.О.						

№, № ориг., Підпис і дата, Замість інв. №