


План функціонального зонування території М 1:500

Експлікація будівель і споруд

№ п/п	Найменування будівель та споруд	К-сть	Примітка
1	Торговельний центр	1	Проектн.
2	Майданчик для паркування автомобілів	3	Проектн.
3	Майданчик для паркування велосипедів	2	Проектн.

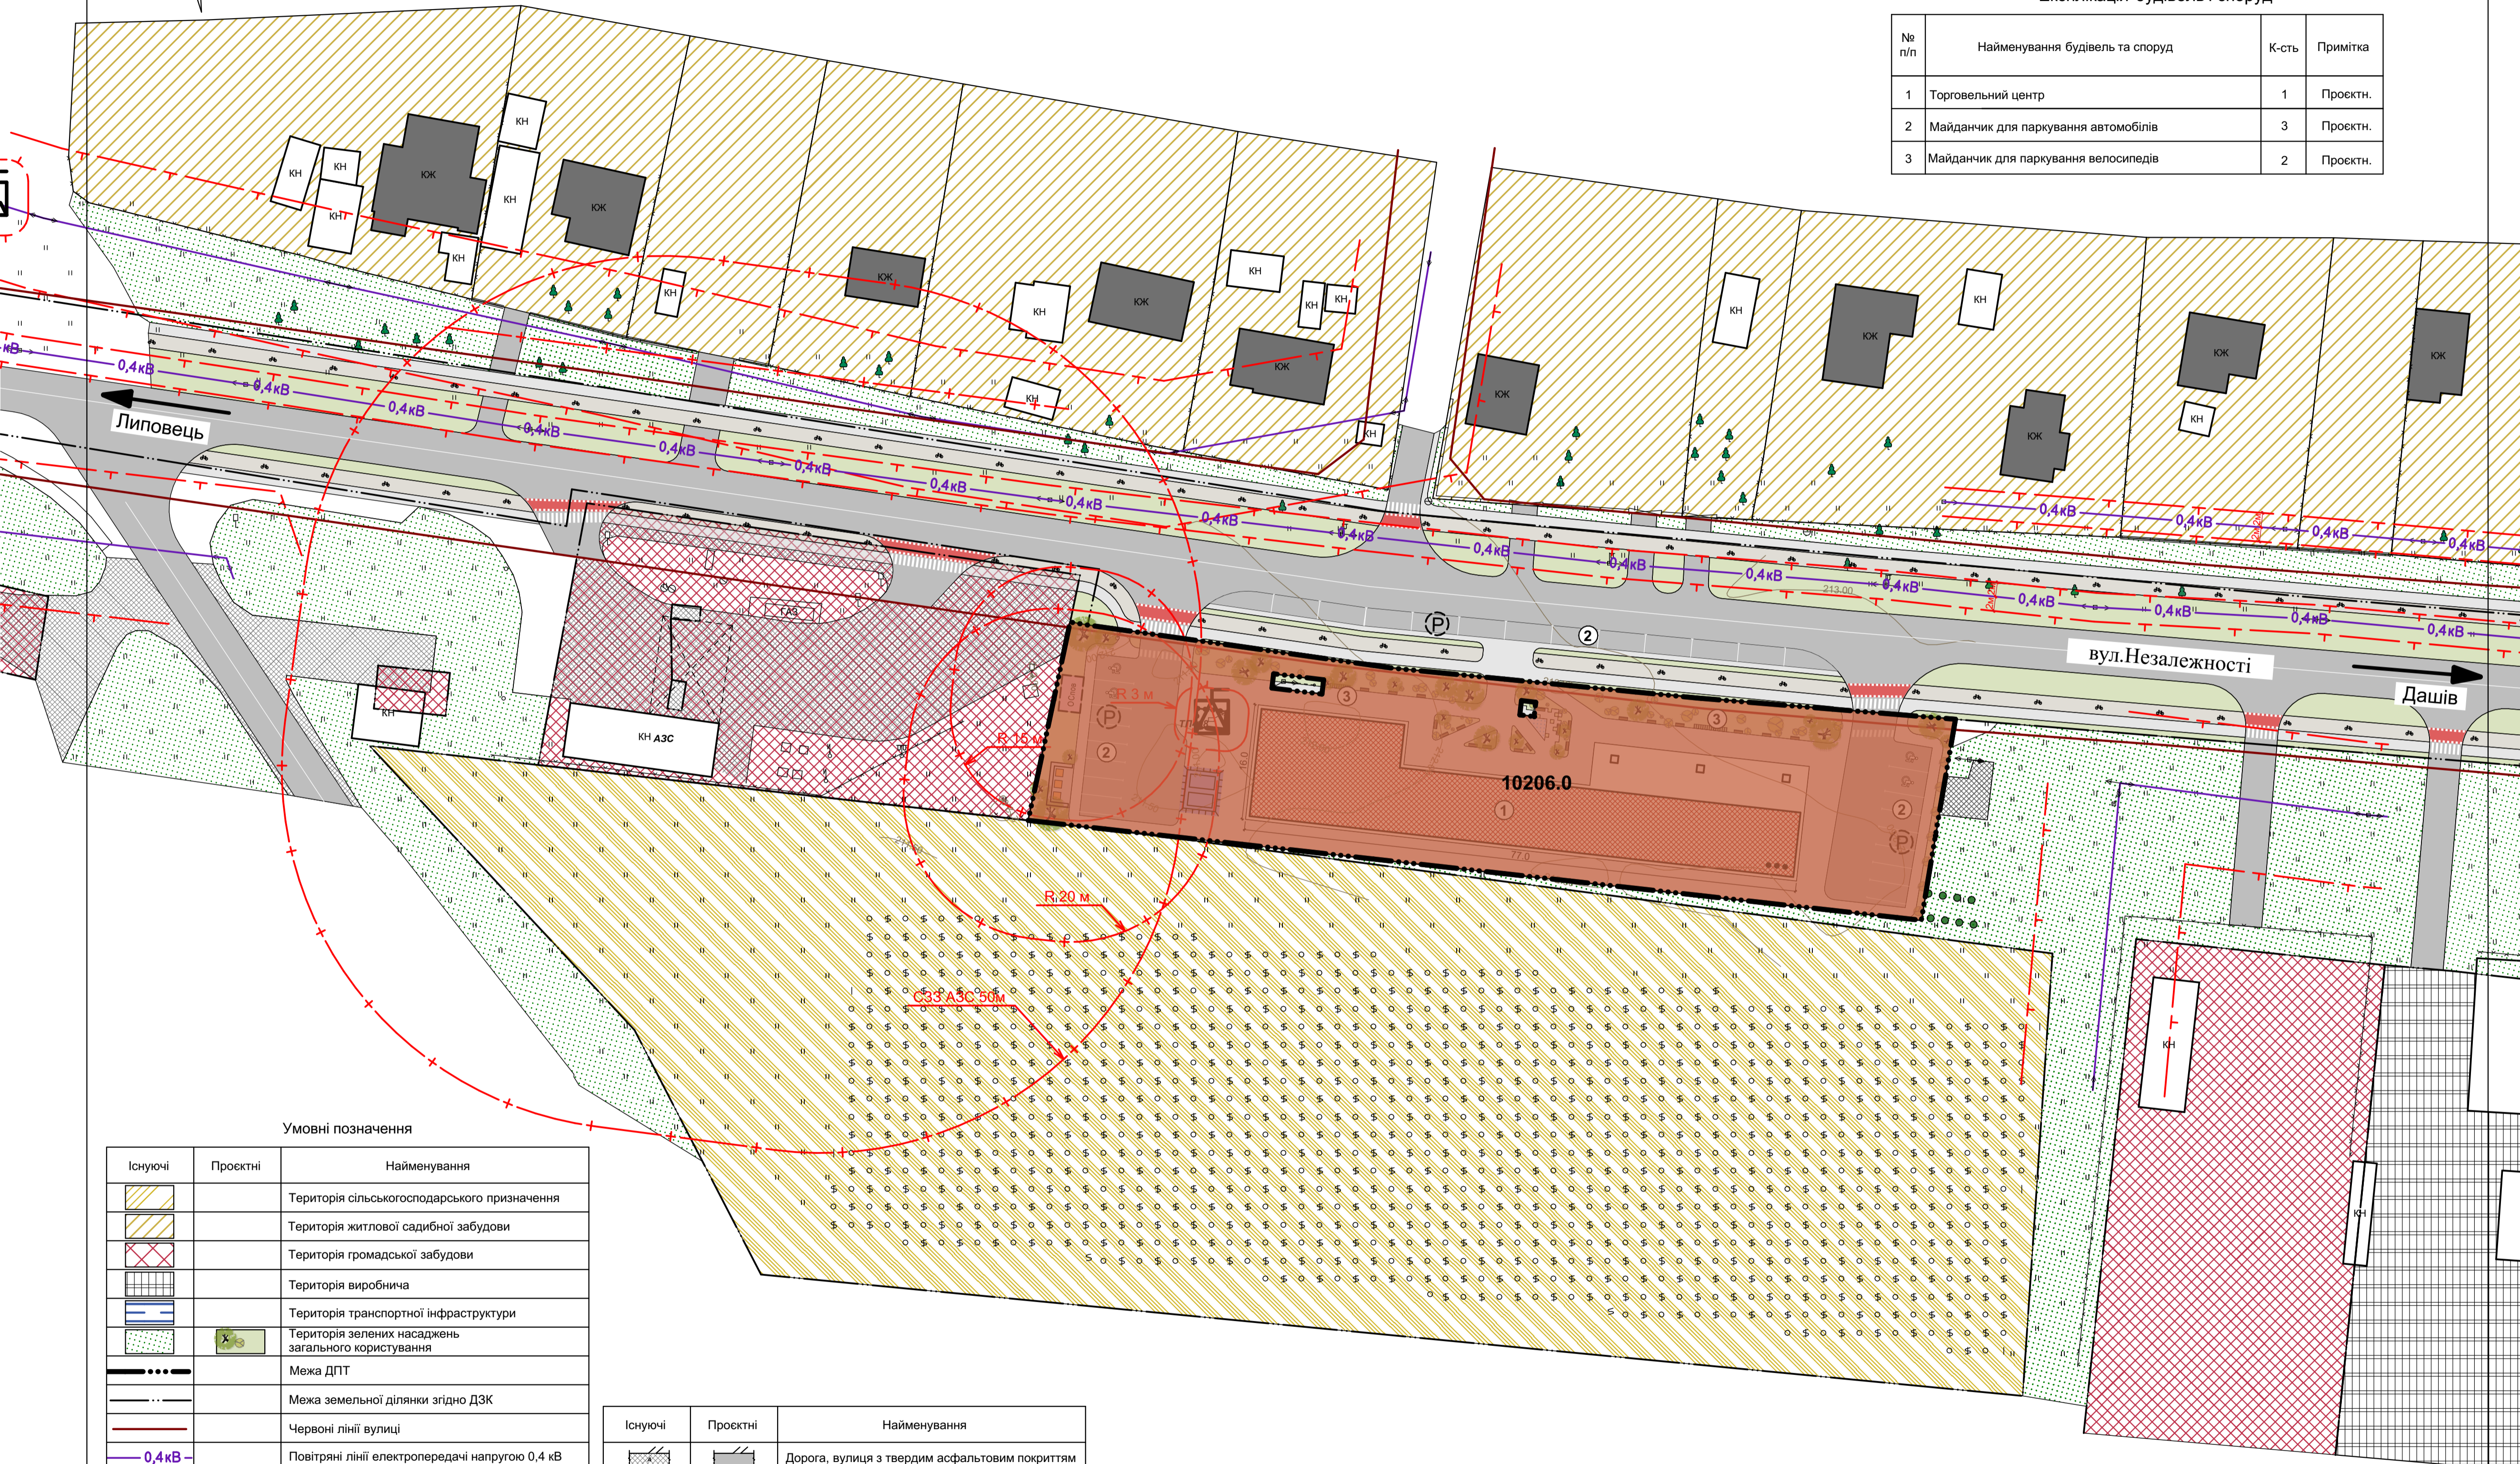

Умовні позначення


Існуючі	Проектні	Найменування
		Територія сільськогосподарського призначення
		Територія житлової садибної забудови
		Територія громадської забудови
		Територія виробнича
		Територія транспортної інфраструктури
		Територія зелених насаджень загального користування
		Межа ДПТ
		Межа земельної ділянки згідно ДЗК
		Червоні лінії вулиці
		Повітряні лінії електропередачі напругою 0,4 кВ
		Повітряні лінії електропередачі напругою 10 кВ
		Електрокабелі високої напруги в траншеї
		Електрокабелі низької напруги в траншеї
		Межа охоронної зони
		Межа санітарно-захисної зони
		Газопровід низького тиску
		Мережа господарсько-питного водопроводу
		Самолінійна каналізаційна мережа
		Будівля нежитлова
		Будівля житлова
		Будівля громадська

Існуючі	Проектні	Найменування
		Дорога, вулиця з твердим асфальтовим покриттям
		Тротуар з твердим покриттям
		Велосипедна доріжка з твердим покриттям
		Комплектна трансформаторна підстанція (КТП) існуюча
		Майданчик контейнерів для ТПВ
		Очисна споруда каналізації
		Очисна споруда поверхневих стічних вод
		Місця для тимчасового зберігання автомобілів
		Пішохідний (сухий) фонтан
		Садова лава
		Велопарковка
		Пожжеві резервуари

Експлікація територій (проектний стан)

Код та назва виду проектного функціонального призначення території	Переважні (основні види) цільового призначення	Супутні види цільового призначення
10206.0 - території багатофункціональних центрів	03.10; 08.01	03.01; 03.02; 03.03; 03.04; 03.05; 03.06; 03.08; 03.09; 03.11; 03.20; 04.10; 05.01; 07.08; 08.02; 15.09; 15.10; 03.07; 03.12; 03.13; 03.14 (в частині об'єктів, які не потребують встановлення санітарних обмежень на прилеглий території); 11.04; 13.01; 13.03; 14.02 (в частині розміщення об'єктів розподільчих мереж)

Масштаб 1:500 (в 1 см - 5 м)

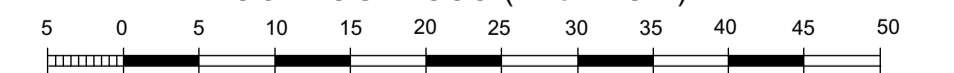

489 - 07/10/2024

Зміна/Кільк./Архуш/Недок./Підпис		Дата	
Г А П	Богачук С.С.		
Виконала	Богачук С.С.		
Нач.відділу	Матвієнко О.О.		

489 - 07/10/2024			
Детальний план території під розміщення будівель громадського призначення по вулиці Незалежності в місті Ілліноці Вінницької області			
Детальний план території		Стадія	Аркуш
План функціонального зонування території М 1:500		ДПТ	5
		Аркушів	9
ТОВ "Вінницький науково-дослідний та проектний інститут землеустрою"			