


Схема інженерної підготовки, благоустрою території та вертикального планування. Схема інженерного забезпечення території М 1:500

Експлікація будівель і споруд

№ п/п	Найменування будівель та споруд	К-сть	Примітка
1	Торговельний центр	1	Проектн.
2	Майданчик для паркування автомобілів	3	Проектн.
3	Майданчик для паркування велосипедів	2	Проектн.

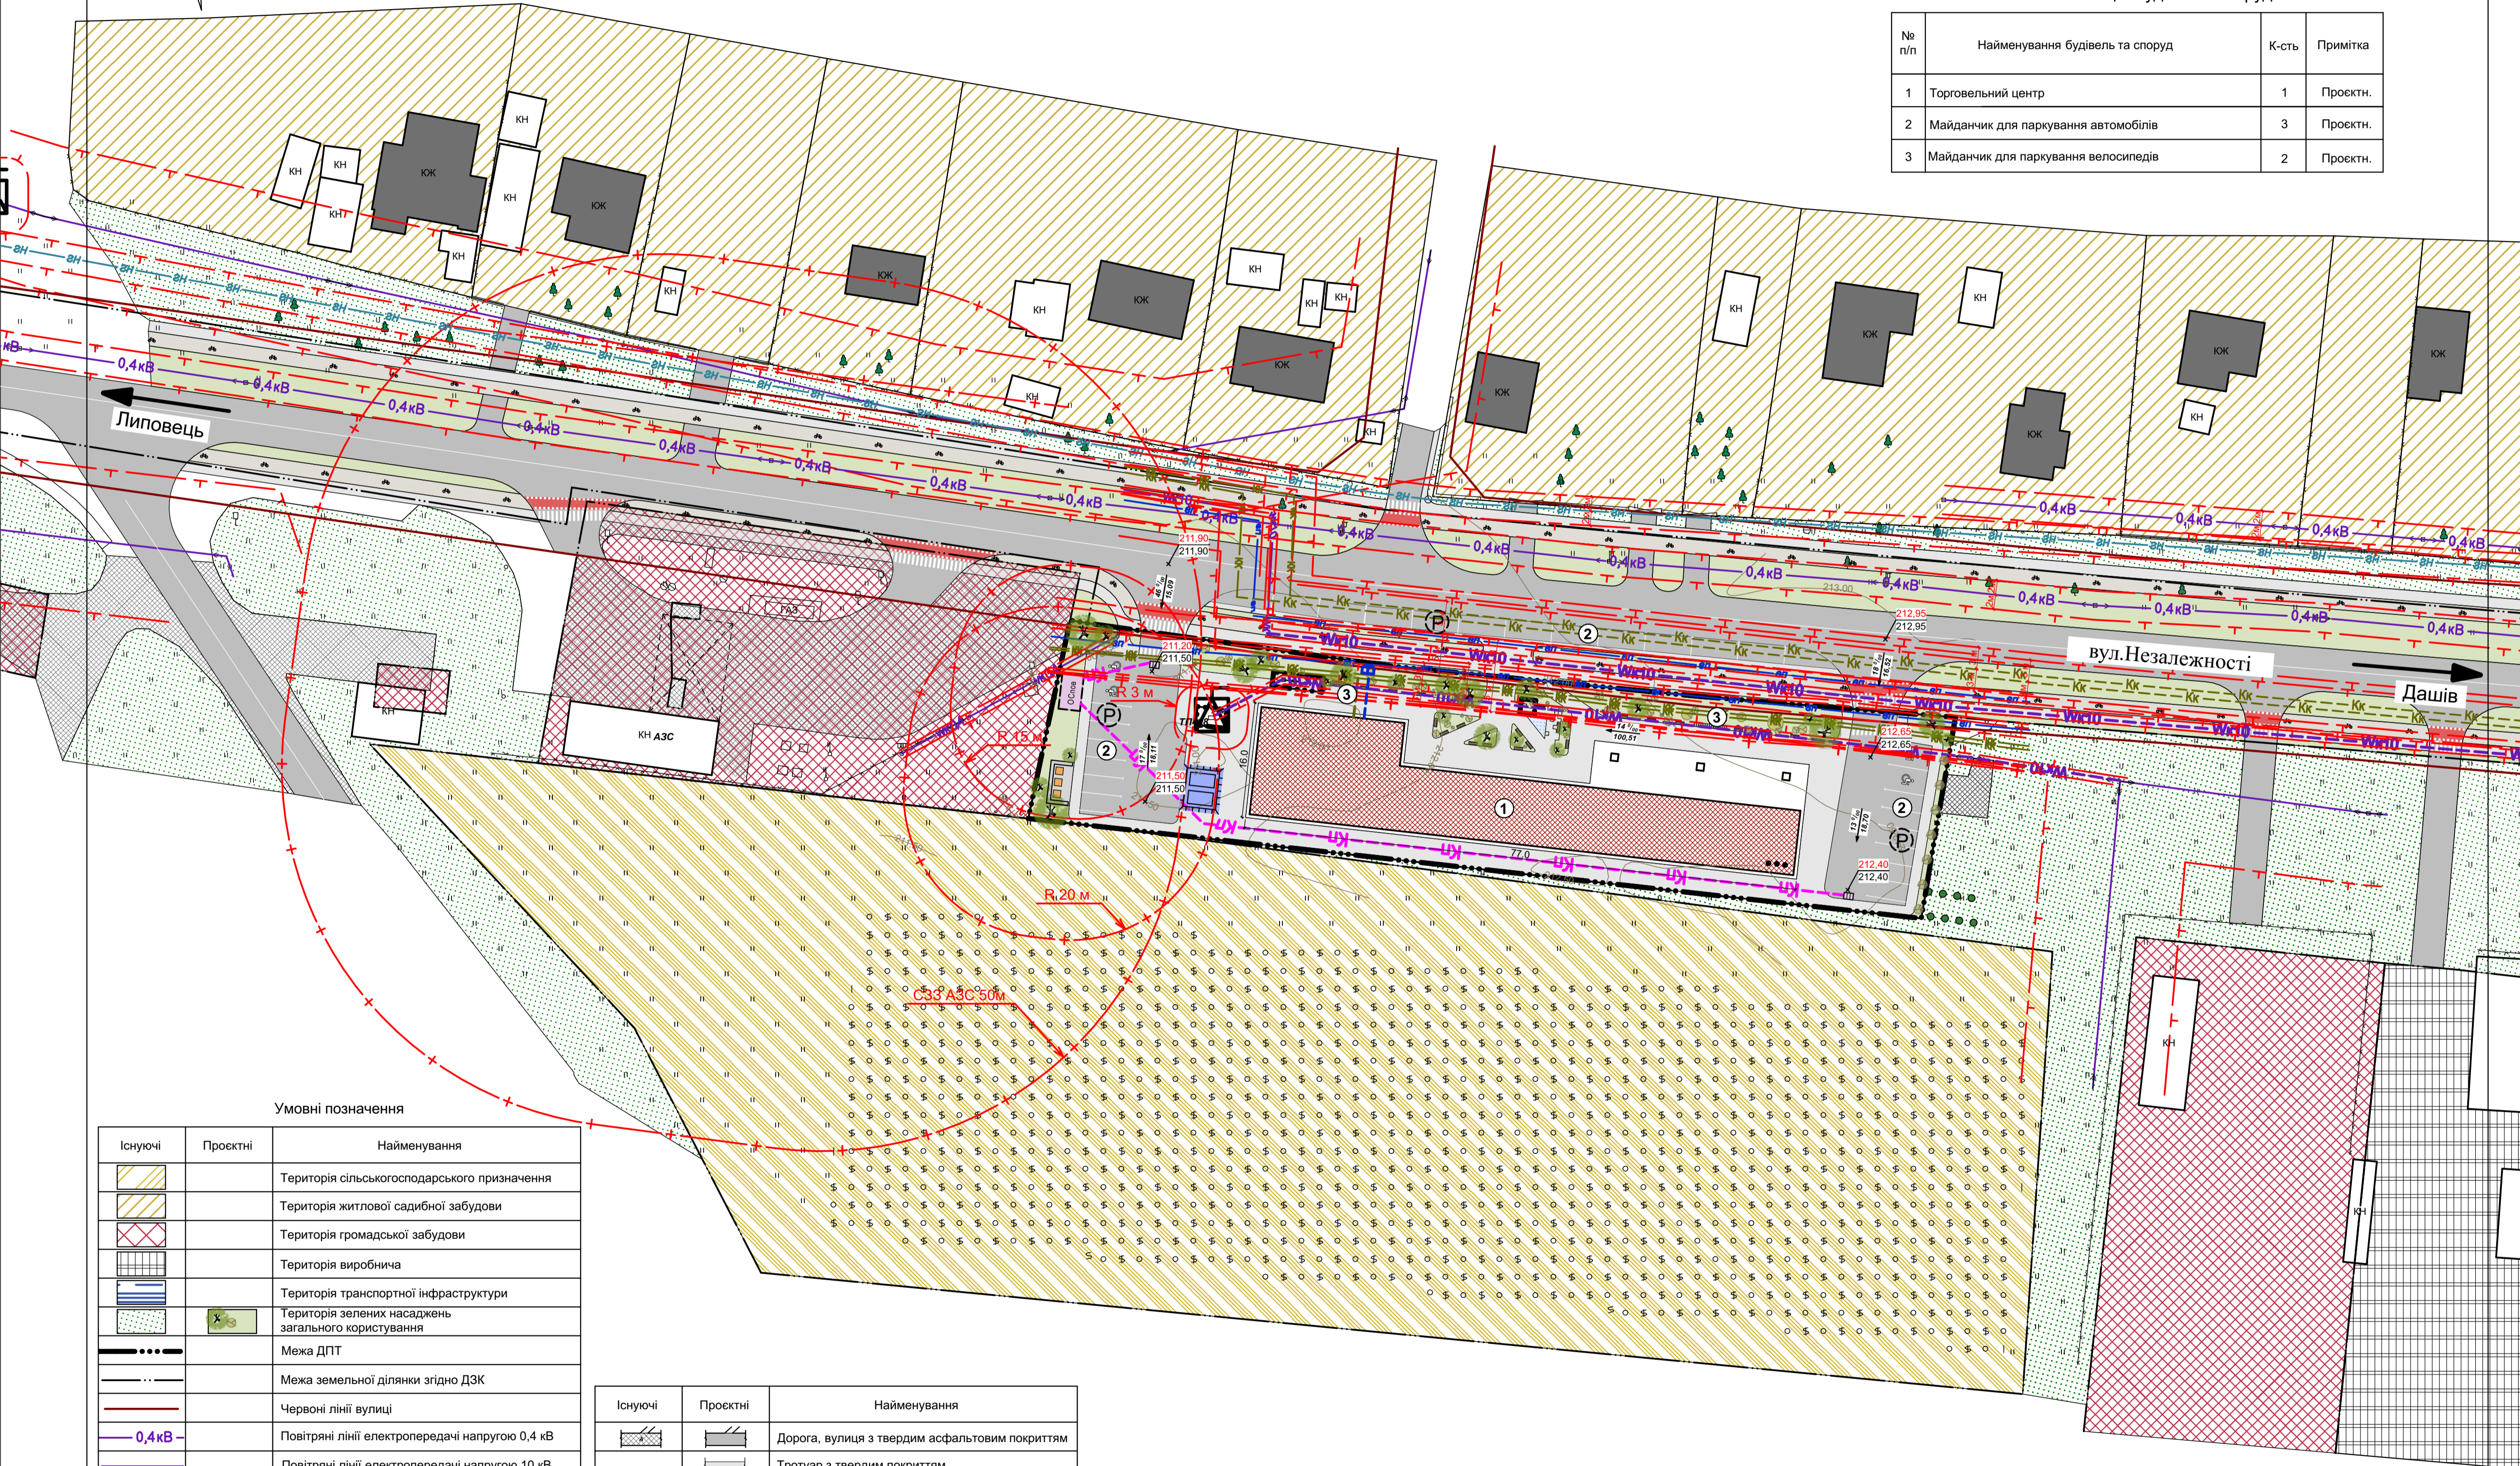


Умовні позначення

Існуючі	Проектні	Найменування
		Територія сільськогосподарського призначення
		Територія житлової садибної забудови
		Територія громадської забудови
		Територія виробнича
		Територія транспортної інфраструктури
		Територія зелених насаджень загального користування
		Межа ДПТ
		Межа земельної ділянки згідно ДЗК
		Червоні лінії вулиці
		Повітряні лінії електропередачі напругою 0,4 кВ
		Повітряні лінії електропередачі напругою 10 кВ
		Електрокабелі високої напруги в траншеї
		Електрокабелі низької напруги в траншеї
		Межа охоронної зони
		Межа санітарно-захисної зони
		Газопровід низького тиску
		Мережа господарсько-питного водопроводу
		Самопливна каналізаційна мережа
		Самопливна каналізаційна мережа відведення поверхневих стічних вод
		Будівля нежитлова
		Будівля житлова
		Будівля громадська

Існуючі	Проектні	Найменування
		Дорога, вулиця з твердим асфальтовим покриттям
		Тротуар з твердим покриттям
		Велосипедна доріжка з твердим покриттям
		Комплектна трансформаторна підстанція (КТП) існуюча
		Майданчик контейнерів для ТПВ
		Очисна споруда каналізації
		Очисна споруда поверхневих стічних вод
		Місце для тимчасового зберігання автомобілів
		Пішохідний (сухий) фонтан
		Садова лавка
		Велопарковка
		Пожежні резервуари
		Колектор для дощових вод

Умовні позначення до вертикального планування

	$\frac{283,07}{283,07}$	проектна позначка висоти
	$\frac{5}{99,8}$	ухил $\frac{0}{100}$ напрямком відстань

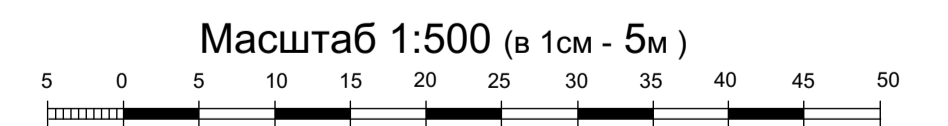

Масштаб 1:500 (в 1см - 5м)

Зміна/Кільк./Аркуш/Недок./Підпис		Дата	
Г А П	Богачук С.С.	489 - 07/10/2024	
Виконала	Богачук С.С.	Детальний план території	
Нач.відділу	Матвієнко О.О.	ДПТ	7 9
Схема інженерної підготовки, благоустрою території та вертикального планування. Схема інженерного забезпечення території М 1:500		ТОВ "Вінницький науково-дослідний та проектний інститут землеустрою"	